



Grundstück

 349 m²

REF: ME 2519

Mojacar

Von 160.000€

21 Baugrundstücke in Mojacar, Almería, Andalusien zum Preis von 160.000€ zzgl. Steuern für eine Fläche von 301,90m² und 349,26m², bis hin zu den teuersten für 260.000€ pro Grundstück mit einer Fläche von 309,89-403,30m² mit herrlichem Blick auf das Mittelmeer und die Berge.

Die Grundstücke sind sehr zentral gelegen, in der Nähe des Einkaufszentrums, Banken, Post und alle Annehmlichkeiten.

Alle Grundstücke verfügen über Wasser-, Strom- und Abwasseranschlüsse. Sie können Villen mit nur einem Stockwerk bauen. Es besteht die Möglichkeit, das Grundstück plus die Pläne und den Bau der Villa für 490.000 € zu kaufen. Ungefähr die Hälfte der Fläche des Grundstücks kann bebaut werden.

Standort

Auf der Google-Karte klicken Sie auf "Karte vergrößern" und die genaue Lage des Grundstücks in Mojacar ist mit einer Stecknadel markiert. Die Grundstücke befinden sich zwischen dem Dorf Mojacar und dem Strand von Mojacar.

Flughäfen

Der Flughafen Almería ist 45 Minuten entfernt, der Flughafen Murcia 1 Stunde 20 Minuten, der Flughafen Alicante 2 Stunden und der Flughafen Malaga 2 Stunden 45 Minuten.


Golfplätze

Mojacar: Marina de la Torre, Vera: Valle del Este und Cuevas de Almanzora: Desert Springs.


Regionale Informationen:

Andalusien, eine felsige, sonnenverwöhnte Region an der Südküste Spaniens, verkörpert vieles von dem, was die Welt als spanisch empfindet: Flamenco, Tapas, wunderschöne Küsten und Naturparks. Doch vom 8. bis 15. Jahrhundert stand sie unter maurischer Herrschaft, ein Erbe, das sich in der Architektur widerspiegelt, darunter Wahrzeichen wie die Burg Alcázar in der Hauptstadt Sevilla, die Moschee-Kathedrale Mezquita in Córdoba und der Alhambra-Palast in Granada. Der Naturpark Cabo de Gata, nicht weit von diesem Gebiet entfernt, ist eine wilde und isolierte Landschaft mit einigen der ursprünglichsten geologischen Merkmale Europas.

REF: ME 2519

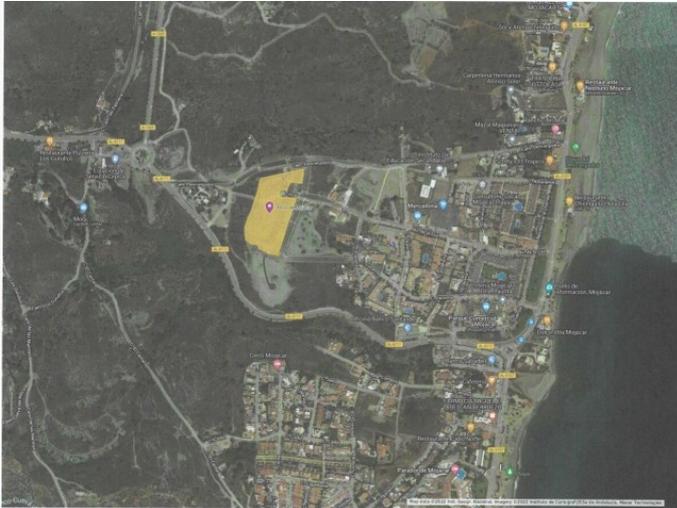

VIVIENDA TIPO UNIFAMILIAR PARCELA 8

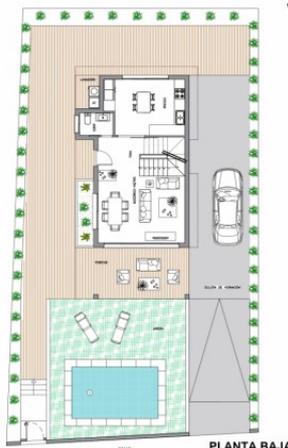

PLANTA PRIMERA

PLANTA BAJA

SUPERFICIES	
PLANTA BAJA	PLANTA PRIMERA
CONSTRUCCION	CONSTRUCCION
TERRENO	TERRENO
PLANTA BAJA	PLANTA PRIMERA
TOTAL SUPERFICIE	TOTAL SUPERFICIE
TOTAL SUPERFICIE CONSTRUIDA	TOTAL SUPERFICIE CONSTRUIDA
SUP. PARCELA	SUP. PARCELA

ESCALA 1:100

